Република С. Македонија
ОПШТИНА РАНКОВЦЕ
Бр.22-398/4
06.03.2020 година
Ранковце

Врз основа на член 35 став 3 од Законот за Просторно и урбанистичко планирање (Сл.весник на Р.М. бр.199/14, 44/15, 193/15, 31/16, 163/16, 64/18 и 168/18) и донесената Годишна програма за изработка на урбанистички планови за општина Ранковце за 2020 година, донесена со Одлука бр.09-1106/13 од 27.11.2019 година, од страна на Советот на општина Ранковце, Градоначалникот на општина Ранковце го дава следното

С О О П Ш Т Е Н И Е
за организирање на Јавна презентација и Јавна анкета по Предлог Урбанистички план за село Псача

Се известуваат граѓаните на општина Ранковце дека се организира Јавна презентација и Јавна анкета по предлог Урбанистички план за село Псача, со тех.бр.ПУ_086_05/16/7 од февруари 2020 година, изработен од ГЕИНГ Кребс унд Кифер Интернешнл и др ДОО од Скопје.
Границата на планскиот опфат на Урбанистички план за село Псача, општина Ранковце е прикажана со испрекината црвена линија во графички дел на планот.
Вкупната површина на планскиот опфат изнесува 152,01 ха.
Јавната презентација со стручно презентирање на предлог Урбанистички план за село Псача, со тех.бр.ПУ_086_05/16/7 од февруари 2020 година, изработен од ГЕИНГ Кребс унд Кифер Интернешнл и др. ДОО од Скопје, ќе се одржи на ден 19.03.2020 година со почеток во 12^{00} часот во салата на советот на општина Ранковце.
Јавна анкета по предлог Урбанистички план за село Псача, со тех.бр.ПУ_086_05/16/7 од февруари 2020 година, изработен од ГЕИНГ Кребс унд Кифер Интернешнл и др. ДОО од Скопје, ќе трае 5 (пет) работни дена и во електронска и во писмена форма, секој работен ден од 7^{30} до 15^{30} часот во просториите на Одделението за урбанизам, комунални работи заштита на животната средина,лер и јавни дејности при општина Ранковце во период од 16.03.2020 година до 20.03.2020 година, во кој период заинтересираните граѓани и правни лица од конкретното подрачје опфатено со планот можат да доставуваат писмени забелешки, предлози и мислења на анкетните листови кои можат да ги подигнат од просториите на Оделението и од web страната на општина Ранковце www.opstinarankovce.gov.mk или во електронска форма преку информацискиот систем e-urbanizam. Во прилог на анкетните листови да се достави копие од катастарски план и имотен лист за парцелата за која се доставува забелешката.
Графичкиот прилог од предлог Урбанистички план за село Псача, ќе биде изложен во зградата на општина Ранковце, во информацискиот систем e-urbanizam и на web страната на општина Ранковце, а подетални информации во врска со Урбанистичкиот план за село Псача може да се добијат во Одделението за урбанизам, комунални работи, заштита на животната средина, лер и јавни дејности при општина Ранковце.

Изработил:
Моме Крстевски, д.г.и

Општина Ранковце
Градоначалник
Ивица Тошевски

Република С. Македонија
Општина Ранковце
Бр.12-398/5
06.03.2020 год.
Ранковце

ДО:Субјект(назив на институција)

ПРЕДМЕТ: Известување за одржување на Јавна презентација и Јавна анкета за Урбанистички план за село Псача

Почитувани,

Согласно член 35 став 3 од Законот за Просторно и урбанистичко планирање („Сл.весник на РМ“ бр.199/14, 44/15, 193/15, 31/16, 163/16, 64/18 и 168/18), Ве известуваме за одржување на Јавна презентација и Јавна анкета по Предлог Урбанистички план за село Псача.
Површината на планскиот опфат изнесува 152,01 ха.
Јавната презентација и Јавната анкета ќе се спроведе со излагање на планската документација во просториите на Општина Ранковце, а истата е достапна и во информацискиот систем е-урбанизам.
Јавната презентација со стручно презентирање на урбанистичко-планската документација ќе се одржи во просториите на Општина Ранковце на ден 19.03.2020 година во 12^{00} часот.
Јавната анкета ќе трае 5 работни дена односно од 16.03.2020 година до 20.03.2020 година. Во споменатиот рок, заинтересираните правни и физички лица од конкретното подрачје опфатено со планот можат да доставуваат забелешки и предлози на анкетни листови, во електронска форма преку информацискиот систем е-урбанизам или во писмена форма.

Со почит,

Изработил:
Моме Крстевски,д.г.и

Градоначалник
Ивица Тошевски

Општина Ранковце

АНКЕТЕН ЛИСТ

Број _____

Врз основа на член 35 од Законот за просторно и урбанистичко планирање („Сл. Весник на РМ“ бр. бр.199/14, 44/15, 193/15, 31/16, 163/16, 90/17, 64/18 и 168/18), Градоначалникот на општина Ранковце организира ЈАВНА АНКЕТА по предлог урбанистички план за село Псача.

1.	Предлог УПС	Предлог Урбанистички план за село Псача.	Пополнува општината
2.	Место на излагање на планот	**Во просториите на Општина Ранковце Информациски систем Е-урбанизам**	
3.	Време на излагање	**од 16.03.2020 до 20.03.2020 година**	

Податоци за граѓани и правни лица кои даваат забелешки

4.	Правно/физичко лице (Назив на правното лице, име и презиме)		Пополнува граѓанин ,односно правно лице
5.	Адреса и број на телефон		
6.	Адреса на објектот, катастарска парцела или опис на локалитетот за кој се дава забелешка		
7.	Забелешка:		


Дата:

_____ година

Ранковце

Своерачен потпис,

_____

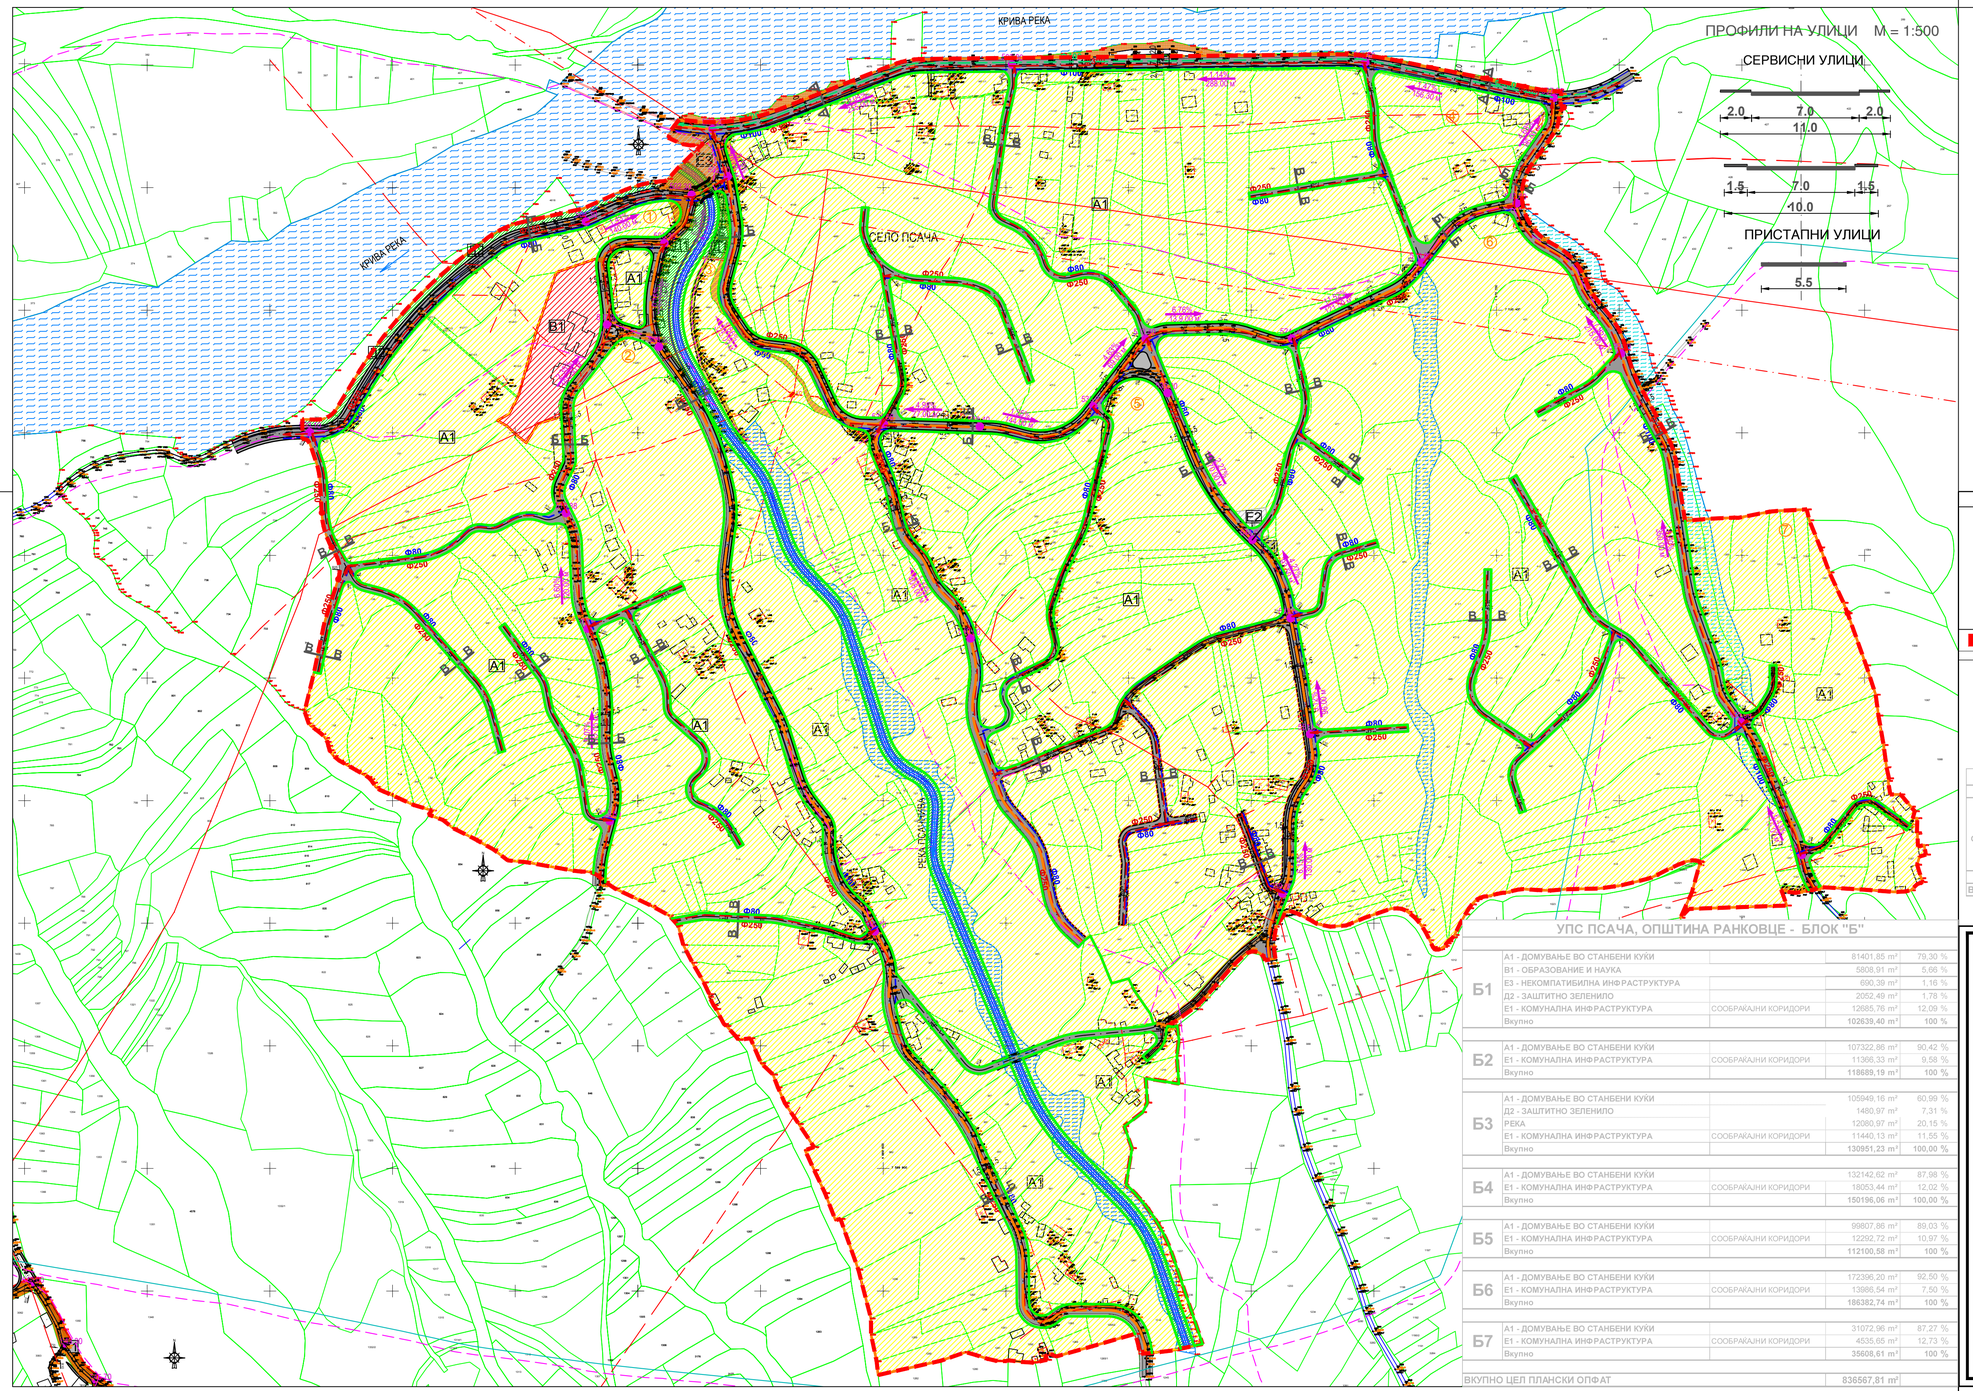

ПРОФИЛИ НА УЛИЦИ М = 1:500

СЕРВИСНИ УЛИЦИ

ПРИСТАПНИ УЛИЦИ

- А1 - ДОМУВАЊЕ ВО СТАНБЕНИ КУЌИ 73.86ха - 85.01%
- В1 - ОБРАЗОВАНИЕ И НАУКА 0.58ха - 0.67%
- Д1 - ПАРКОВСКО ЗЕЛЕНИЛО 0.30ха - 0.35%
- Д2 - ЗАШТИТНО ЗЕЛЕНИЛО 0.96ха - 1.10%
- Е1 - КОМУНАЛНА ИНФРАСТРУКТУРА 8.93 ха - 10.28%
- Е2 - КОМУНАЛНА ИНФРАСТРУКТУРА 0.02 ха - 0.02%
- Е3 - НЕКОМПАТИБИЛНА ИНФРАСТРУКТУРА 0.11 ха - 0.12%
- РЕКА 2.12 ха - 2.44%
- НАДЗЕМНИ ВРСКИ VN
- НАДЗЕМНИ ВРСКИ SN
- НАДЗЕМНИ ВРСКИ NN
- ТС ПОСТОЈНА ТРАФОСТАНИЦА
- СЕГМЕНТИ БАКАР МКТ
- ОПТИЧКИ КАБЛИ МКТ
- ГАСОВОД ПОСТОЕН
- ВОДОВОДНИ ИНСТАЛАЦИИ ПЛАНИРАНИ
- ФЕКАЛНА КАНАЛИЗАЦИЈА ПЛАНИРАНА
- АТМОСФЕРСКА КАНАЛИЗАЦИЈА ПЛАНИРАНА

УРБАНИСТИЧКИ ПЛАН ЗА СЕЛО
ПСАЧА
ОПШТИНА РАНКОВЦЕ
планski период (2016 - 2026) предлог план

ГРАНИЦА НА ПЛАНСКИ ОПФАТ 888807.85м2 - 88.88ха ПОЛИГОН "Б"

- ГРАНИЦА НА БЛОК
- НУМЕРАЦИЈА НА БЛОК
- ГРАНИЦА НА НАМЕНСКА ЗОНА
- РЕГУЛАЦИОНА ЛИНИЈА
- ЕЛЕМЕНТИ НА СООБРАЌАЈНИЦА
- ОСКА НА СООБРАЌАЈНИЦА
- КОЛОВОЗ
- ТРОТОАР
- 502.00 НИВЕЛМАНСКИ ТОЧКИ
- 0.28% 248.00 м ПАДОВИ И РАСТОЈАНИЈА

УПС ПСАЧА, ОПШТИНА РАНКОВЦЕ - БЛОК "Б"

ЦЕЛ ОПФАТ	А1 - ДОМУВАЊЕ ВО СТАНБЕНИ КУЌИ	730093,47	m²	84,34 %
	В1 - ОБРАЗОВАНИЕ И НАУКА	5808,92	m²	0,67 %
	Д1 - ПАРКОВСКО ЗЕЛЕНИЛО	1185,64	m²	0,06 %
	Д2 - ЗАШТИТНО ЗЕЛЕНИЛО	1828,99	m²	1,1 %
	РЕКА	12080,97	m²	3,1 %
	Е - ИНФРАСТРУКТУРА	72722,52	m²	10,73 %
ВКУПНО ЦЕЛ ПЛАНСКИ ОПФАТ		836567,81	m²	100 %

ПЛАНСКА ДОКУМЕНТАЦИЈА СИНТЕЗЕН ПЛАН М 1:2500

УПС ПСАЧА, ОПШТИНА РАНКОВЦЕ - БЛОК "Б"

Б1	А1 - ДОМУВАЊЕ ВО СТАНБЕНИ КУЌИ		81401,85 m²	79,30 %
	В1 - ОБРАЗОВАНИЕ И НАУКА		5808,91 m²	5,66 %
	Е3 - НЕКОМПАТИБИЛНА ИНФРАСТРУКТУРА		690,39 m²	1,16 %
	Д2 - ЗАШТИТНО ЗЕЛЕНИЛО		2052,49 m²	1,78 %
	Е1 - КОМУНАЛНА ИНФРАСТРУКТУРА	СООБРАЌАЈНИ КОРИДОРИ	12685,76 m²	12,09 %
	Вкупно		102639,40 m²	100 %
Б2	А1 - ДОМУВАЊЕ ВО СТАНБЕНИ КУЌИ		107322,86 m²	90,42 %
	Е1 - КОМУНАЛНА ИНФРАСТРУКТУРА	СООБРАЌАЈНИ КОРИДОРИ	11366,33 m²	9,58 %
	Вкупно		118689,19 m²	100 %
Б3	А1 - ДОМУВАЊЕ ВО СТАНБЕНИ КУЌИ		105949,16 m²	60,99 %
	Д2 - ЗАШТИТНО ЗЕЛЕНИЛО		1450,97 m²	7,31 %
	РЕКА		12080,97 m²	20,15 %
	Е1 - КОМУНАЛНА ИНФРАСТРУКТУРА	СООБРАЌАЈНИ КОРИДОРИ	11440,13 m²	11,55 %
	Вкупно		130951,23 m²	100,00 %
Б4	А1 - ДОМУВАЊЕ ВО СТАНБЕНИ КУЌИ		132142,62 m²	87,98 %
	Е1 - КОМУНАЛНА ИНФРАСТРУКТУРА	СООБРАЌАЈНИ КОРИДОРИ	18053,44 m²	12,02 %
	Вкупно		150196,06 m²	100,00 %
Б5	А1 - ДОМУВАЊЕ ВО СТАНБЕНИ КУЌИ		99807,86 m²	89,03 %
	Е1 - КОМУНАЛНА ИНФРАСТРУКТУРА	СООБРАЌАЈНИ КОРИДОРИ	12292,72 m²	10,97 %
	Вкупно		112100,58 m²	100 %
Б6	А1 - ДОМУВАЊЕ ВО СТАНБЕНИ КУЌИ		172396,20 m²	92,50 %
	Е1 - КОМУНАЛНА ИНФРАСТРУКТУРА	СООБРАЌАЈНИ КОРИДОРИ	13986,54 m²	7,50 %
	Вкупно		186382,74 m²	100 %
Б7	А1 - ДОМУВАЊЕ ВО СТАНБЕНИ КУЌИ		31072,96 m²	87,27 %
	Е1 - КОМУНАЛНА ИНФРАСТРУКТУРА	СООБРАЌАЈНИ КОРИДОРИ	4535,65 m²	12,73 %
	Вкупно		35608,61 m²	100 %
ВКУПНО ЦЕЛ ПЛАНСКИ ОПФАТ			836567,81 m²	

УРБАНИСТИЧКИ ПЛАН ЗА СЕЛО
ПСАЧА - ОПШТИНА РАНКОВЦЕ

ИНВЕСТИТОР:
ЦЕНТАР ЗА РАЗВОЈ НА СЕВЕРОИСТОЧЕН ПЛАНСКИ РЕГИОН
Центар за развој на североисточен плански регион ул. "Илинденска" бб 1300 Куманово

ПРОЕКТАНТ:
ГЕИНГ Кребс унд Кифер Интернешнл и др. ДОО
GEING Krebs und Kiefer
Геинг Кребс унд Кифер и др. Доо ул.Борис Трајковски бр. 111 1050 Скопје

РЕВИДЕНТ:


ПРОЕКТ/ПЛАН
УРБАНИСТИЧКИ ПЛАН ЗА СЕЛО
ПСАЧА
ОПШТИНА РАНКОВЦЕ

ПЛАНЕР:
Емилија Галовска, дипл.инж.арх.
овластување О, бр.0.0231

ПРОЕКТАНТИ И СОРАБОТНИЦИ:
м-р Верица Јошеска, дипл.инж.арх.
Весна Скендерова, град.тех.
Марија Захаријева,дипл.инж.арх.

ВНАТРЕШНА КОНТРОЛА:
Викторија Алаческа, дипл.инж.арх.

Технички број: ПУ_086_05/16/7	**Размер:** 1 : 2500	**Наслов:** Прегледна карта
Дата: февруари, 2020	**Димензии:** 1160 x 520 mm	**Прилог бр.:**

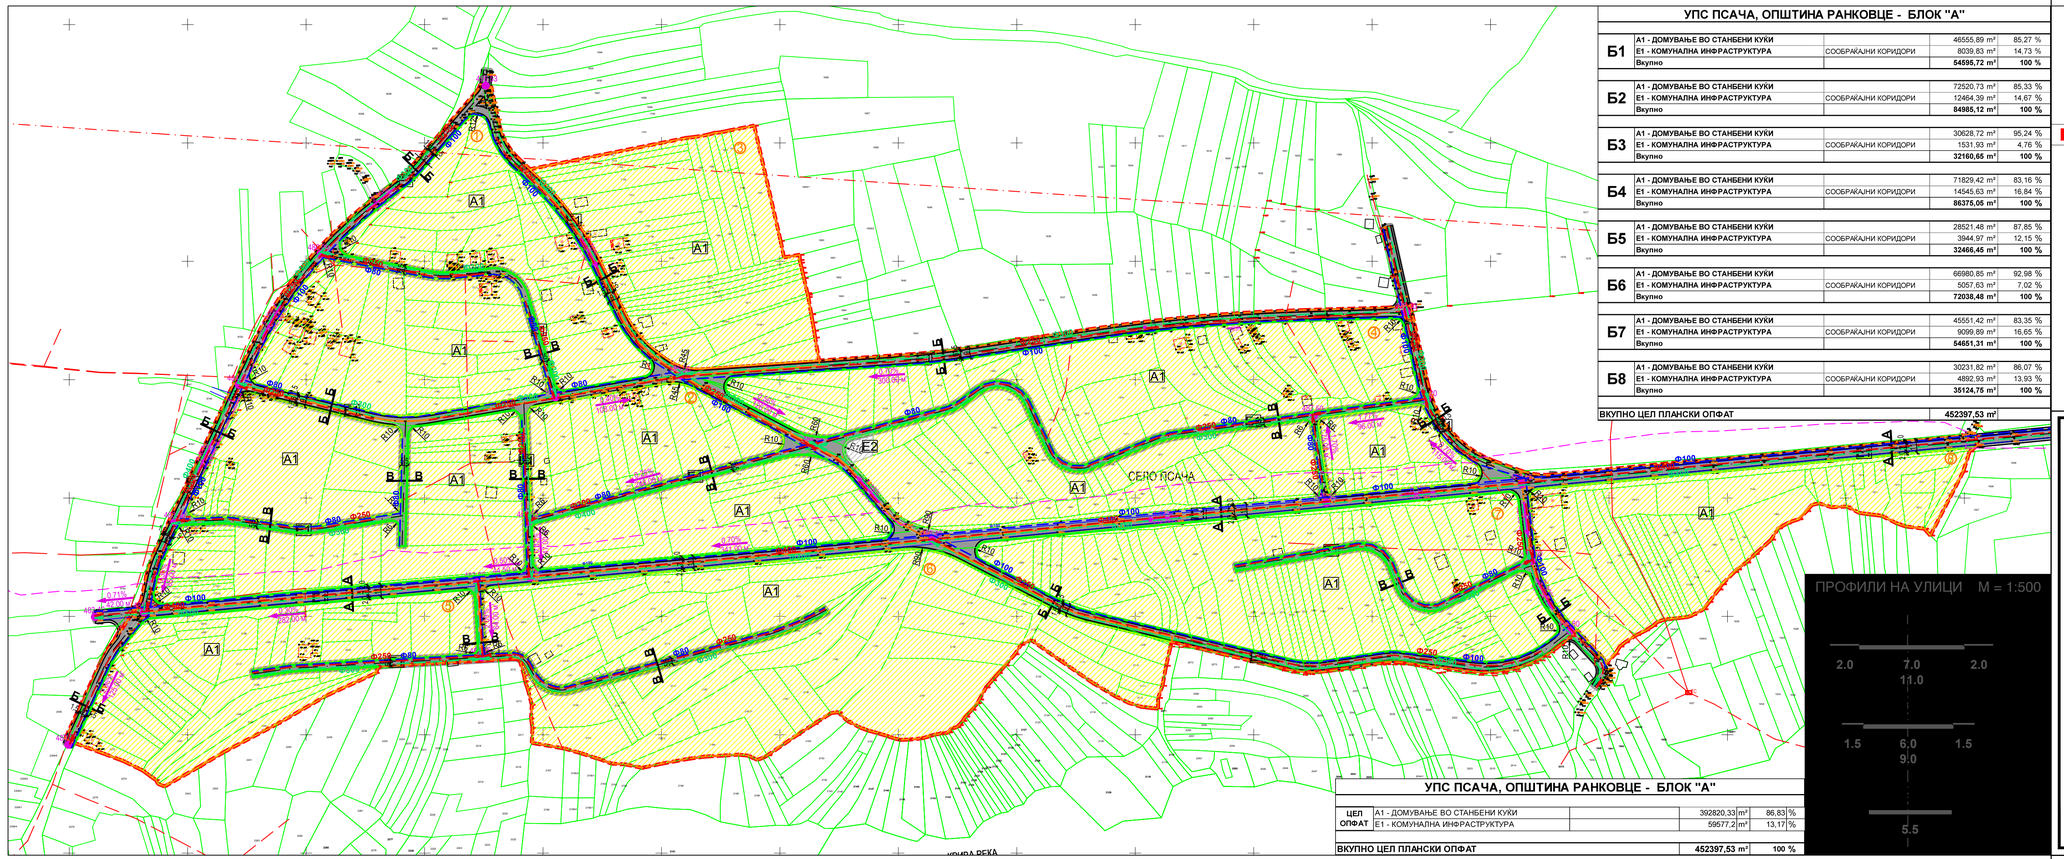

УПС ПСАЧА, ОПШТИНА РАНКОВЦЕ - БЛОК "А"

Б1	**А1 - ДОМУВАЊЕ ВО СТАНБЕНИ КУЌИ**		46555,89 m²	85,27 %
	Е1 - КОМУНАЛНА ИНФРАСТРУКТУРА	СООБРАЌАЈНИ КОРИДОРИ	8039,83 m²	14,73 %
	Вкупно		**54595,72 m²**	**100 %**
Б2	**А1 - ДОМУВАЊЕ ВО СТАНБЕНИ КУЌИ**		72520,73 m²	85,33 %
	Е1 - КОМУНАЛНА ИНФРАСТРУКТУРА	СООБРАЌАЈНИ КОРИДОРИ	12464,39 m²	14,67 %
	Вкупно		**84985,12 m²**	**100 %**
Б3	**А1 - ДОМУВАЊЕ ВО СТАНБЕНИ КУЌИ**		30628,72 m²	95,24 %
	Е1 - КОМУНАЛНА ИНФРАСТРУКТУРА	СООБРАЌАЈНИ КОРИДОРИ	1531,93 m²	4,76 %
	Вкупно		**32160,65 m²**	**100 %**
Б4	**А1 - ДОМУВАЊЕ ВО СТАНБЕНИ КУЌИ**		71829,42 m²	83,16 %
	Е1 - КОМУНАЛНА ИНФРАСТРУКТУРА	СООБРАЌАЈНИ КОРИДОРИ	14545,63 m²	16,84 %
	Вкупно		**86375,05 m²**	**100 %**
Б5	**А1 - ДОМУВАЊЕ ВО СТАНБЕНИ КУЌИ**		28521,48 m²	87,85 %
	Е1 - КОМУНАЛНА ИНФРАСТРУКТУРА	СООБРАЌАЈНИ КОРИДОРИ	3944,97 m²	12,15 %
	Вкупно		**32466,45 m²**	**100 %**
Б6	**А1 - ДОМУВАЊЕ ВО СТАНБЕНИ КУЌИ**		66980,85 m²	92,98 %
	Е1 - КОМУНАЛНА ИНФРАСТРУКТУРА	СООБРАЌАЈНИ КОРИДОРИ	5057,63 m²	7,02 %
	Вкупно		**72038,48 m²**	**100 %**
Б7	**А1 - ДОМУВАЊЕ ВО СТАНБЕНИ КУЌИ**		45551,42 m²	83,35 %
	Е1 - КОМУНАЛНА ИНФРАСТРУКТУРА	СООБРАЌАЈНИ КОРИДОРИ	9099,89 m²	16,65 %
	Вкупно		**54651,31 m²**	**100 %**
Б8	**А1 - ДОМУВАЊЕ ВО СТАНБЕНИ КУЌИ**		30231,82 m²	86,07 %
	Е1 - КОМУНАЛНА ИНФРАСТРУКТУРА	СООБРАЌАЈНИ КОРИДОРИ	4892,93 m²	13,93 %
	Вкупно		**35124,75 m²**	**100 %**
ВКУПНО ЦЕЛ ПЛАНСКИ ОПФАТ			**452397,53 m²**	

УПС ПСАЧА, ОПШТИНА РАНКОВЦЕ - БЛОК "А"

ЦЕЛ ОПФАТ	А1 - ДОМУВАЊЕ ВО СТАНБЕНИ КУЌИ	392820,33	m²	86,83 %
	Е1 - КОМУНАЛНА ИНФРАСТРУКТУРА	59577,2	m²	13,17 %
ВКУПНО ЦЕЛ ПЛАНСКИ ОПФАТ		**452397,53**	**m²**	**100 %**

ПРОФИЛИ НА УЛИЦИ М = 1:500

УРБАНИСТИЧКИ ПЛАН ЗА СЕЛО
ПСАЧА
ОПШТИНА РАНКОВЦЕ

плански период (2016 - 2026) предлог план

ГРАНИЦА НА ПЛАНСКИ ОПФАТ 452397.55м2 -45.23ха **ПОЛИГОН "А"**

ГРАНИЦА НА БЛОК
НУМЕРАЦИЈА НА БЛОК
ГРАНИЦА НА НАМЕНСКА ЗОНА
РЕГУЛАЦИОНА ЛИНИЈА
ЕЛЕМЕНТИ НА СООБРАЌАЈНИЦА
ОСКА НА СООБРАЌАЈНИЦА
НАДЗЕМНИ ВРСКИ VN
НАДЗЕМНИ ВРСКИ SN
НАДЗЕМНИ ВРСКИ NN
ТС ПОСТОЈНА ТРАФОСТАНИЦА
СЕГМЕНТИ БАКАР МКТ
ВОДОВОДНИ ИНСТАЛАЦИИ ПЛАНИРАНИ
ФЕКАЛНА КАНАЛИЗАЦИЈА ПЛАНИРАНА
АТМОСФЕРСКА КАНАЛИЗАЦИЈА ПЛАНИРАНА

А1 - ДОМУВАЊЕ ВО С
39.24ха - 86.75%
Е1 - КОМУНАЛНА ИНФ
5.95 ха - 13.17%
Е2-КОМУНАЛНА СУПЕ
0.04 ха - 0.08%
КОЛОВОЗ
ТРОТОАР
485.56
0.28%
248.00 м
НИВЕЛМАНСКИ ТОЧК
ПАДОВИ И РАСТОЈА

СИНТЕЗЕН ПЛАН

ПЛАНСКА ДОКУМЕНТАЦИЈА М 1

УРБАНИСТИЧКИ ПЛАН ЗА СЕЛО
ПСАЧА - ОПШТИНА РАНКОВЦЕ

ИНВЕСТИТОР:
ЦЕНТАР ЗА РАЗВОЈ НА СЕВЕРОИСТОЧЕН ПЛАНСКИ РЕГИОН

Центар за развој на северноисточен планск
ул. "Илинденска" 66
1300 Куманово

ПРОЕКТАНТ:
ГЕИНГ Кребс унд Кифер Интернешнл и др. ДОО

GEING Krebs und Kiefer

Геинг Кребс унд Кифер
ул Борис Трајковски 6
1050 Скопје

РЕВИДЕНТ:


ПРОЕКТ/ПЛАН
УРБАНИСТИЧКИ ПЛАН ЗА СЕЛО
ПСАЧА
ОПШТИНА РАНКОВЦЕ

ПЛАНЕР:
Емилија Галовска, дипл.инж.арх.
овластување О, бр.0.0231

ПРОЕКТАНТИ И СОРАБОТНИЦИ:
м-р Верица Јошеска, дипл.инж.арх.
мирјана Захариева,дипл.инж.арх.
Весна Скендерова, град.тех.

ВНАТРЕШНА КОНТРОЛА:
Викторија Алаческа, дипл.инж.арх.

Технички број: ПУ_086_05/16/7	**Размер:** 1 : 2500	**Наслов:** СИНТЕЗЕН ПЛАН
Дата: февруари, 2020	**Димензии:** 1160 x 520 mm	**Прилог бр.:**

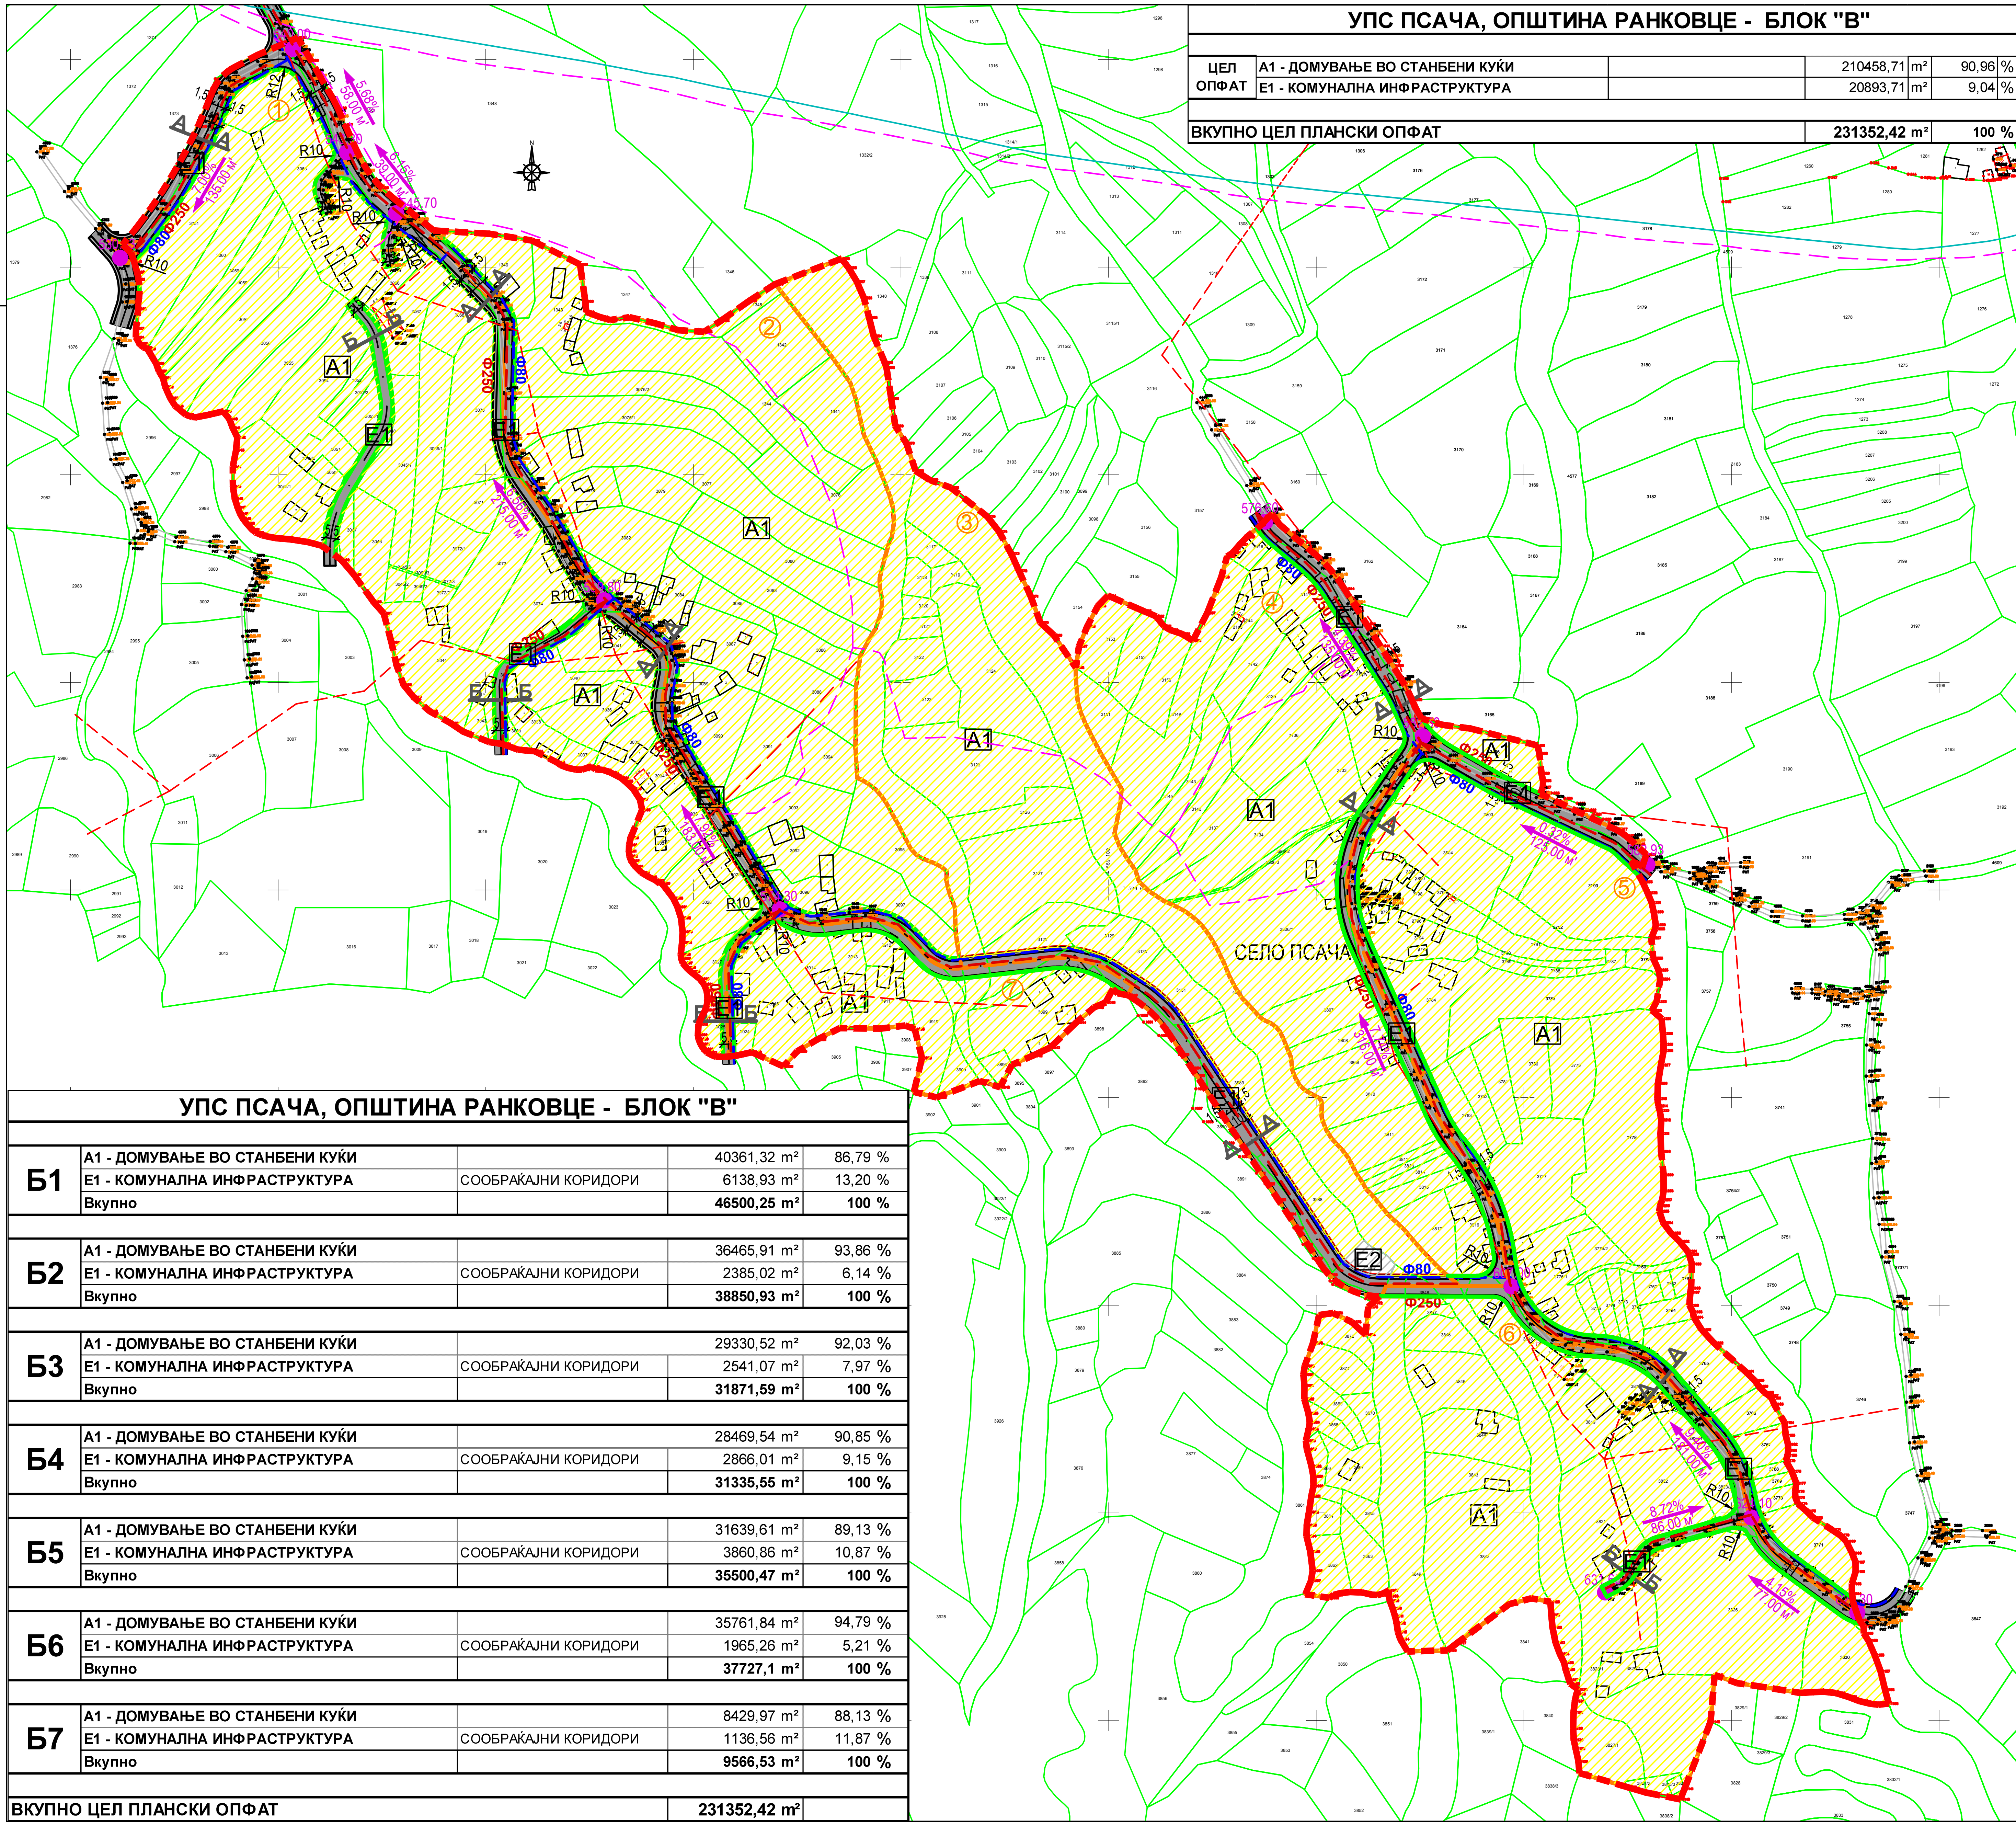

УПС ПСАЧА, ОПШТИНА РАНКОВЦЕ - БЛОК "В"

ЦЕЛ ОПФАТ	А1 - ДОМУВАЊЕ ВО СТАНБЕНИ КУЌИ		210458,71	m²	90,96	%
	Е1 - КОМУНАЛНА ИНФРАСТРУКТУРА		20893,71	m²	9,04	%
ВКУПНО ЦЕЛ ПЛАНСКИ ОПФАТ			231352,42	m²	100	%

УПС ПСАЧА, ОПШТИНА РАНКОВЦЕ - БЛОК "В"

Б1	А1 - ДОМУВАЊЕ ВО СТАНБЕНИ КУЌИ		40361,32 m²	86,79 %
	Е1 - КОМУНАЛНА ИНФРАСТРУКТУРА	СООБРАЌАЈНИ КОРИДОРИ	6138,93 m²	13,20 %
	Вкупно		46500,25 m²	100 %
Б2	А1 - ДОМУВАЊЕ ВО СТАНБЕНИ КУЌИ		36465,91 m²	93,86 %
	Е1 - КОМУНАЛНА ИНФРАСТРУКТУРА	СООБРАЌАЈНИ КОРИДОРИ	2385,02 m²	6,14 %
	Вкупно		38850,93 m²	100 %
Б3	А1 - ДОМУВАЊЕ ВО СТАНБЕНИ КУЌИ		29330,52 m²	92,03 %
	Е1 - КОМУНАЛНА ИНФРАСТРУКТУРА	СООБРАЌАЈНИ КОРИДОРИ	2541,07 m²	7,97 %
	Вкупно		31871,59 m²	100 %
Б4	А1 - ДОМУВАЊЕ ВО СТАНБЕНИ КУЌИ		28469,54 m²	90,85 %
	Е1 - КОМУНАЛНА ИНФРАСТРУКТУРА	СООБРАЌАЈНИ КОРИДОРИ	2866,01 m²	9,15 %
	Вкупно		31335,55 m²	100 %
Б5	А1 - ДОМУВАЊЕ ВО СТАНБЕНИ КУЌИ		31639,61 m²	89,13 %
	Е1 - КОМУНАЛНА ИНФРАСТРУКТУРА	СООБРАЌАЈНИ КОРИДОРИ	3860,86 m²	10,87 %
	Вкупно		35500,47 m²	100 %
Б6	А1 - ДОМУВАЊЕ ВО СТАНБЕНИ КУЌИ		35761,84 m²	94,79 %
	Е1 - КОМУНАЛНА ИНФРАСТРУКТУРА	СООБРАЌАЈНИ КОРИДОРИ	1965,26 m²	5,21 %
	Вкупно		37727,1 m²	100 %
Б7	А1 - ДОМУВАЊЕ ВО СТАНБЕНИ КУЌИ		8429,97 m²	88,13 %
	Е1 - КОМУНАЛНА ИНФРАСТРУКТУРА	СООБРАЌАЈНИ КОРИДОРИ	1136,56 m²	11,87 %
	Вкупно		9566,53 m²	100 %
ВКУПНО ЦЕЛ ПЛАНСКИ ОПФАТ			231352,42 m²	

ПРОФИЛИ НА УЛИЦИ М = 1:500

СЕРВИСНИ УЛИЦИ



УРБАНИСТИЧКИ ПЛАН ЗА СЕЛО
ПСАЧА
ОПШТИНА РАНКОВЦЕ

планскi период (2016 - 2026) предлог план

ГРАНИЦА НА ПЛАНСКИ ОПФАТ 231352.43м2 - 23.13ха **ПОЛИГОН "В"**

- ГРАНИЦА НА БЛОК
- НУМЕРАЦИЈА НА БЛОК
- ГРАНИЦА НА НАМЕНСКА ЗОНА
- РЕГУЛАЦИОНА ЛИНИЈА
- ЕЛЕМЕНТИ НА СООБРАЌАЈНИЦА
- ОСКА НА СООБРАЌАЈНИЦА
- А1 - ДОМУВАЊЕ ВО СТАНБЕНИ КУЌИ 21.02ха - 90.87%
- Е1 - КОМУНАЛНА ИНФРАСТРУКТУРА 2.09ха - 9.04%
- Е2 - КОМУНАЛНА СУПРАСТРУКТУРА 0.02ха - 0.08%
- НАДЗЕМНИ ВРСКИ VN
- НАДЗЕМНИ ВРСКИ SN
- НАДЗЕМНИ ВРСКИ NN
- СЕГМЕНТИ БАКАР МКТ
- ГАСОВОД ПОСТОЕН
- ВОДОВОДНИ ИНСТАЛАЦИИ ПЛАНИРАНИ
- ФЕКАЛНА КАНАЛИЗАЦИЈА ПЛАНИРАНА
- КОЛОВОЗ
- ТРОТОАР
- НИВЕЛМАНСКИ ТОЧКИ (540.00)
- ПАДОВИ И РАСТОЈАНИЈА (0.28% 248.00 м')

СИНТЕЗЕН ПЛАН

ПЛАНСКА ДОКУМЕНТАЦИЈА М 1:2500

УРБАНИСТИЧКИ ПЛАН ЗА СЕЛО
ПСАЧА - ОПШТИНА РАНКОВЦЕ

ИНВЕСТИТОР:
ЦЕНТАР ЗА РАЗВОЈ НА СЕВЕРОИСТОЧЕН ПЛАНСКИ РЕГИОН

Центар за развој на северoисточен плански регион
ул. "Илинденска" бб
1300 Куманово

ПРОЕКТАНТ:
ГЕИНГ Кребс унд Кифер Интернешнл и др. ДОО

Геинг Кребс унд Кифер и др. Доо
ул.Борис Трајковски бр. 111
1050 Скопје

РЕВИДЕНТ:

ПРОЕКТ/ПЛАН
УРБАНИСТИЧКИ ПЛАН ЗА СЕЛО
ПСАЧА
ОПШТИНА РАНКОВЦЕ

ПЛАНЕР:
Емилија Галовска, дипл.инж.арх.
овластување О, бр.0.0231

ВНАТРЕШНА КОНТРОЛА:
Мирјана Спироска, дипл.инж.арх.

ПРОЕКТАНТИ И СОРАБОТНИЦИ:
Даниела Кордовска, дипл.инж.арх.
Ирина Темелковска, дипл.инж.арх.
Миле Наумоски, дипл.инж.арх.
Драган Ристоски, дипл.инж.арх.
м-р Валерија Димитровска, дипл.инж.арх
м-р Верица Јошеска, дипл.инж.арх.
Иво Антонијевиќ,дипл.инж.арх.
Нина Карангелевска,дипл.инж.арх.
Весна Скендерова, град.тех.
Љиљана Петровска, арх.тех.

Технички број: ПУ_085_05/16/7	**Размер:** 1 : 2500	**Наслов:** СИНТЕЗЕН ПЛАН
Дата: јуни, 2017	**Димензии:** 1160 x 520 mm	**Прилог бр.:** 6.