
# УРБАНИСТИЧКИ ПРОЕКТ ВОН ОПФАТ НА УРБАНИСТИЧКИ ПЛАН ЗА ИЗГРАДБА НА ПОДЗЕМЕН ЛИНИСКИ ВОД И БАЗНА СТАНИЦА ЗА МОБИЛНА ТЕЛЕФОНИЈА ГЕРМАН - ПКЛИШТЕ ОПШТИНА РАНКОВЦЕ

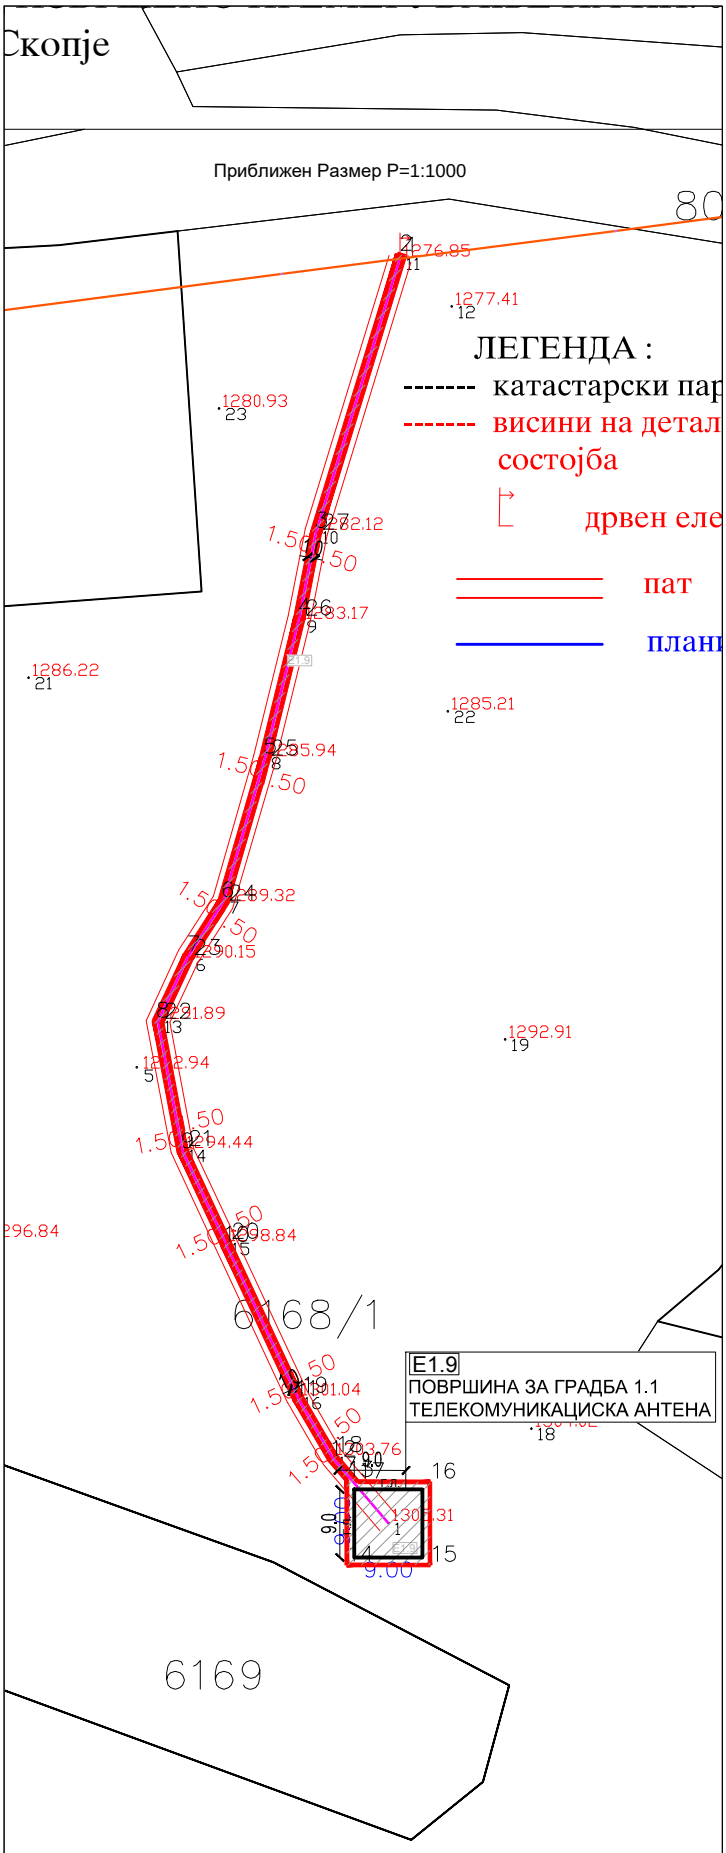


ЛЕГЕНДА

- ГРАНИЦА НА ПРОЕКТЕН ОПФАТ
- ТРАСА НА ПОДЗЕМЕН ТЕЛЕКОМУНИКАЦИСКИ ВОД
- ШИРИНА НА ОПФАТ
- ГРАНИЦА НА ГРАДЕЖНА ЛИНИЈА

НАМЕНА НА ЗЕМЈИШТЕ

- E1.9 — E1.9 - ПОДЗЕМЕН ВОД И БАЗНА СТАНИЦА

КОМУНАЛНА ИНФРАСТРУКТУРА

- НН НАДЗЕМЕН ВОД (ЕВН)

| ПЛАНСКА ДОКУМЕНТАЦИЈА | | | |
|---|---|---|---|
| НАМЕНА НА ПОВРШИНИ | | површина на плански опфат | процент |
| | шифра | м2 | % |
| E1.9 -подземен телекомуникациски вод | E1.9 | 214 м2 | 72,54% |
| E1.9-Телекомуникациска антена | E1.9 | 81 м2 | 27,46% |
| Вкупно | | 295 м2 | 100,00% |

Изработ

М.П.

*Бобан Костов*

| број на површина за градба | намена | | max висина | Катност | површина на парцела (m2) | P(m2) површина за градба | бруто P (m2) развиена површина | процент на изграденост % | коефициент на искористеност |
|---|---|---|---|---|---|---|---|---|---|
| | E1.9 | Подземен телеко-муникациски вод | - | - | 214 м2 | - | - | - | - |
| 1.1 | E1.9 | Телекомунникациска антена | 12,00 m | | 81 м2 | 81 м2 | 81 м2 | - | - |
| | ВКУПНО | | | | 295 м2 | 81 м2 | 81 м2 | 27,5% | 0,275 |

фаза у

BIP URBAN

УРБАНИСТИЧКО РЕШЕНИЕ ЗА ПРОЕКТНИОТ ОПФАТ

ЦРТЕЖ

УРБАНИСТИЧКИ ПРОЕКТ ВОН ОПФАТ НА УРБАНИСТИЧКИ ПЛАН ЗА ИЗГРАДБА НА ПОДЗЕМЕН ЛИНИСКИ ВОД И БАЗНА СТАНИЦА ЗА МОБИЛНА ТЕЛЕФОНИЈА ГЕРМАН - ПКЛИШТЕ, ОПШТИНА РАНКОВЦЕ

ЛИСТ БР. 4

ТЕХ. БР. 0801/563/23 М 1:100


ПЛАНЕРИ:
БОЈАН МУЛИЧКОВСКИ, д.и.а., овл. бр. 0.0070
БОРИС СТЕФАНОСКИ, м-р инж. арх. овл. бр. 0.0673

УПРАВИТЕЛ: БОЈАН МУЛИЧКОВСКИ


ИНВЕСТИТОР: А1 ТАУЕРС ДООЕЛ СКОПЈЕ

ЛОКАЦИЈА: ОПШТИНА РАНКОВЦЕ 04.2024