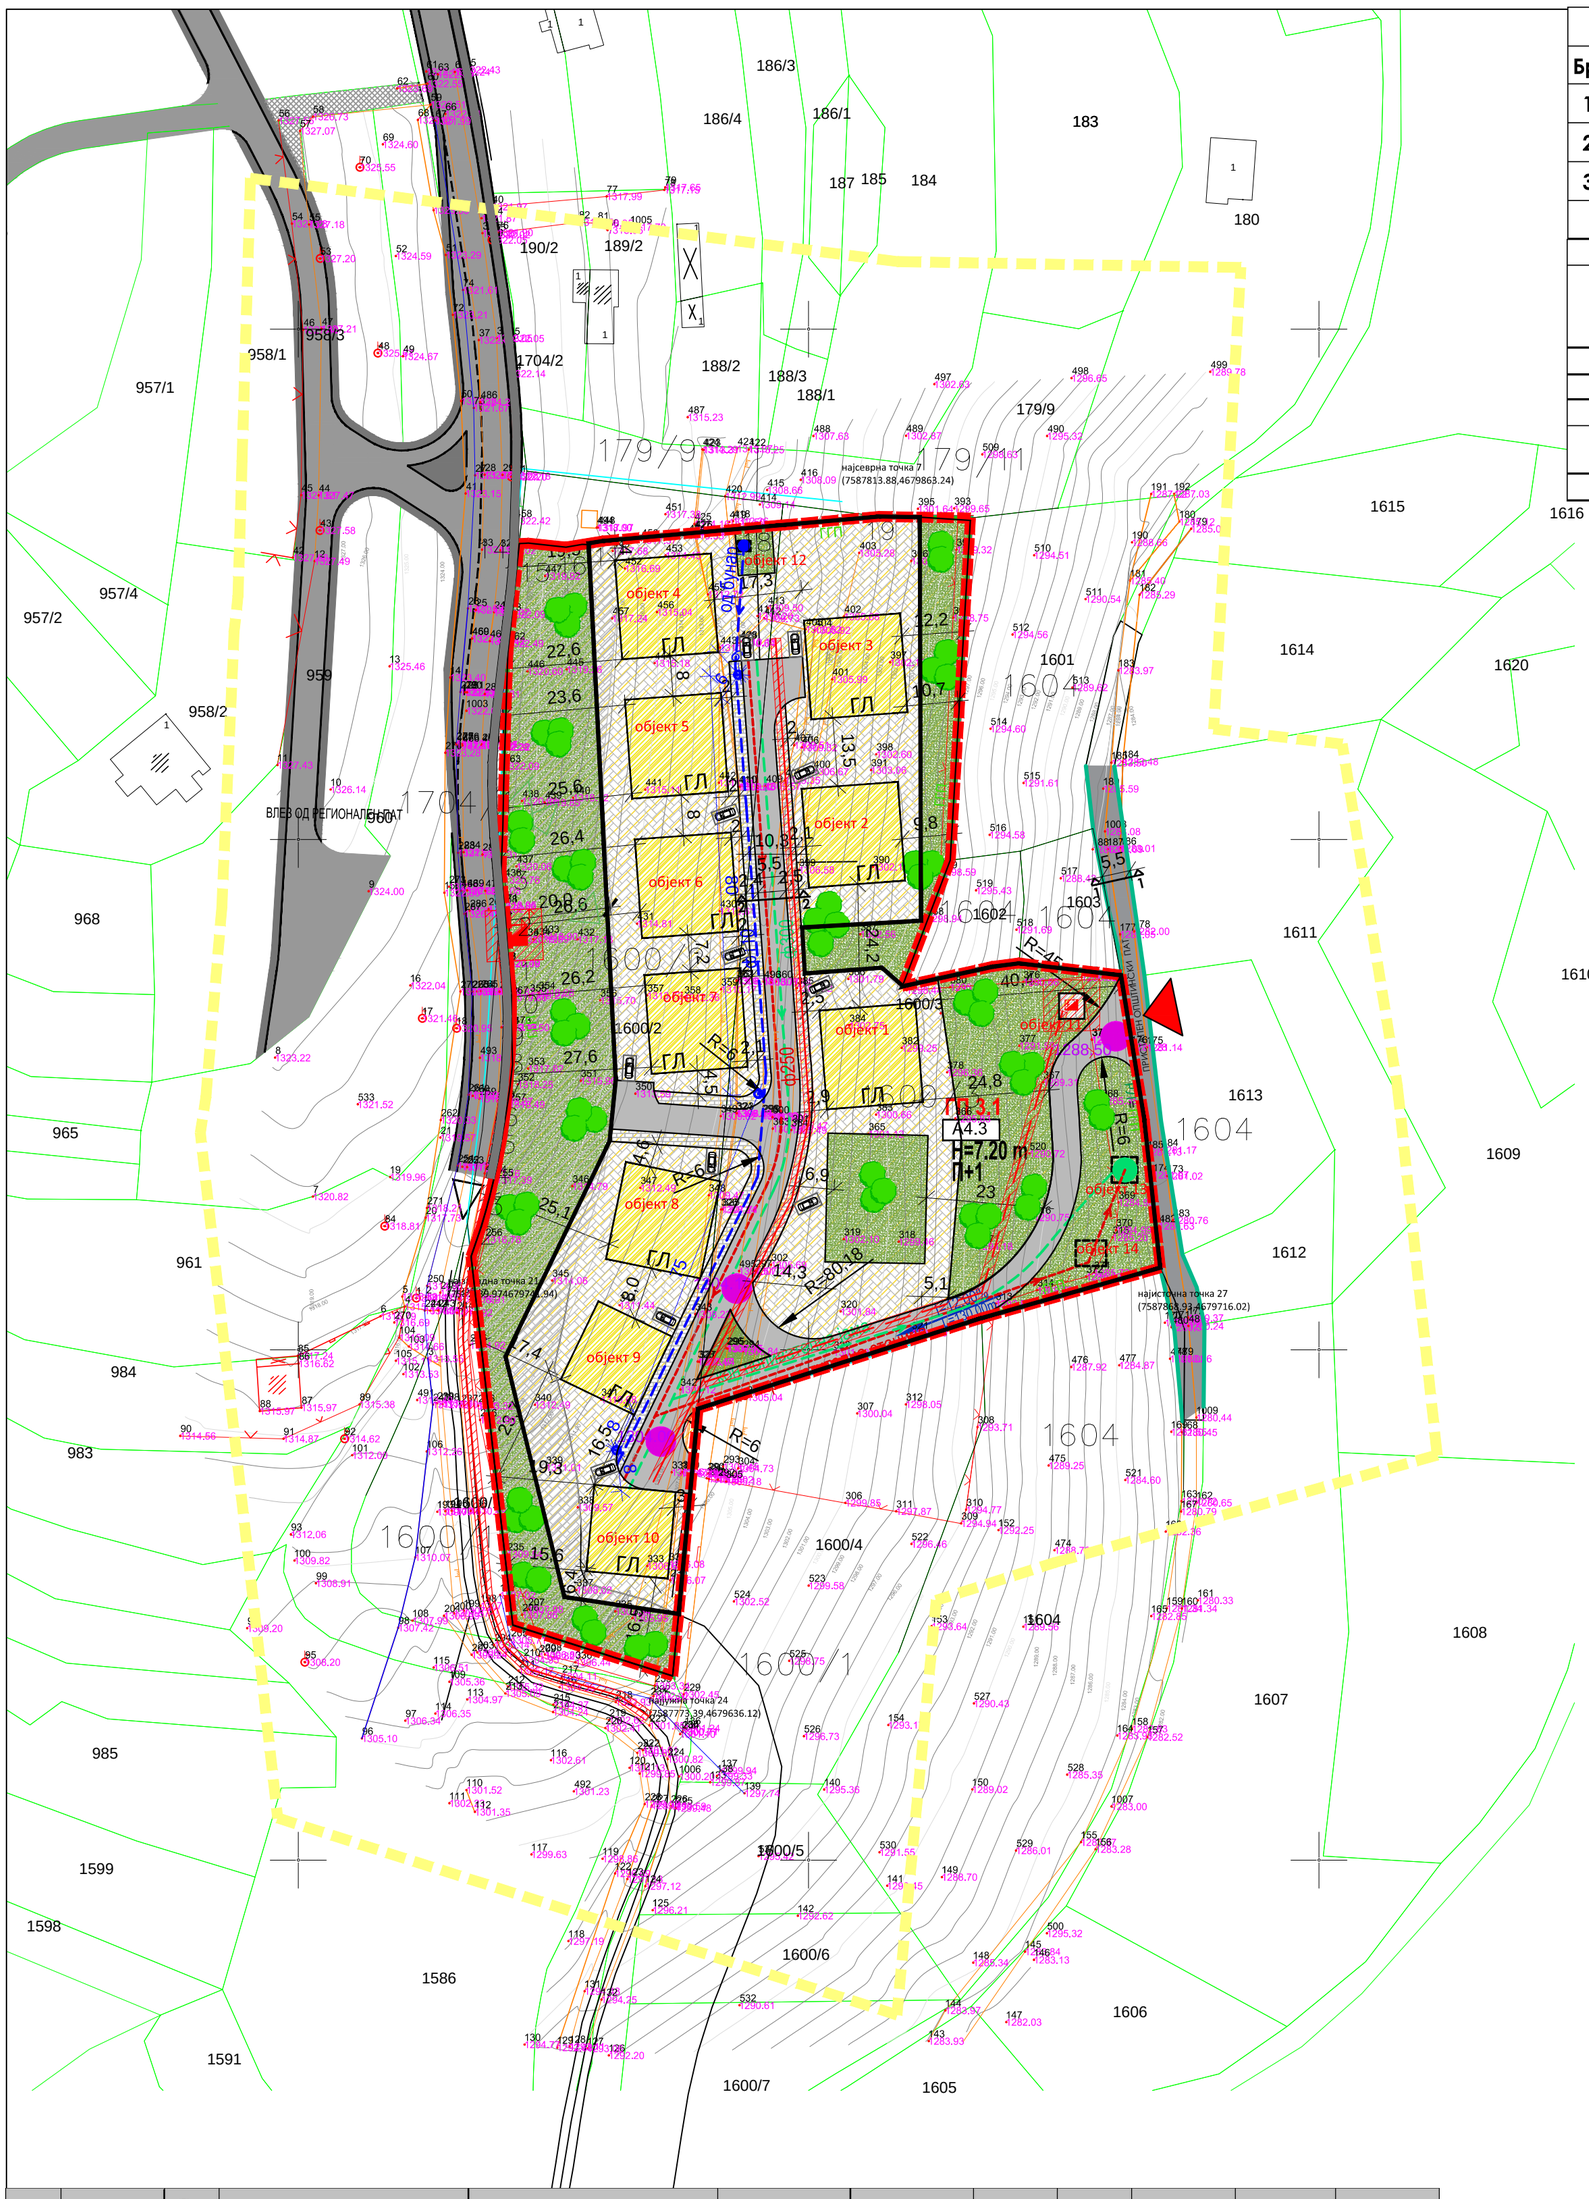


Бр. на ГП	Површина на Г.П. (м2)	Бр. На објект	Намена на ГП според УП	Поединечна намена на градбите	Мах.површина за градење (м2)	Вкупно изградена површина (м2)	Мах висина	Мах. катност	Процент на изграденост (%)	Коеф. на искорис.	Површина на зеленило (%)
3.1	18979.45	1	А4.3-Викенд куќи и др.објекти за времено сместување	А4.3 - Семејни куќи за времен престој- Викенд куќи	172.68	345.36	7.2м	П+1	9.23	0.18	20.00
		2		А4.3 - Семејни куќи за времен престој- Викенд куќи	172.68	345.36	7.2м	П+1			
		3		А4.3 - Семејни куќи за времен престој- Викенд куќи	172.68	345.36	7.2м	П+1			
		4		А4.3 - Семејни куќи за времен престој- Викенд куќи	172.68	345.36	7.2м	П+1			
		5		А4.3 - Семејни куќи за времен престој- Викенд куќи	172.68	345.36	7.2м	П+1			
		6		А4.3 - Семејни куќи за времен престој- Викенд куќи	172.68	345.36	7.2м	П+1			
		7		А4.3 - Семејни куќи за времен престој- Викенд куќи	172.68	345.36	7.2м	П+1			
		8		А4.3 - Семејни куќи за времен престој- Викенд куќи	172.68	345.36	7.2м	П+1			
		9		А4.3 - Семејни куќи за времен престој- Викенд куќи	172.68	345.36	7.2м	П+1			
		10		А4.3 - Семејни куќи за времен престој- Викенд куќи	172.68	345.36	7.2м	П+1			
		11		Трафостаница (комплементарна намена	25.00	25.00	4.0м	П			
		12		Бунар (комплементарна намена	5.00	/	/	/			
		13		Пречистителна станица (комплементарна намена	30.00	/	/	/			
		14		Попивателна јама(комплементарна намена	25.00	/	/	/			
ВКУПНО					1751.80	3478.60					